

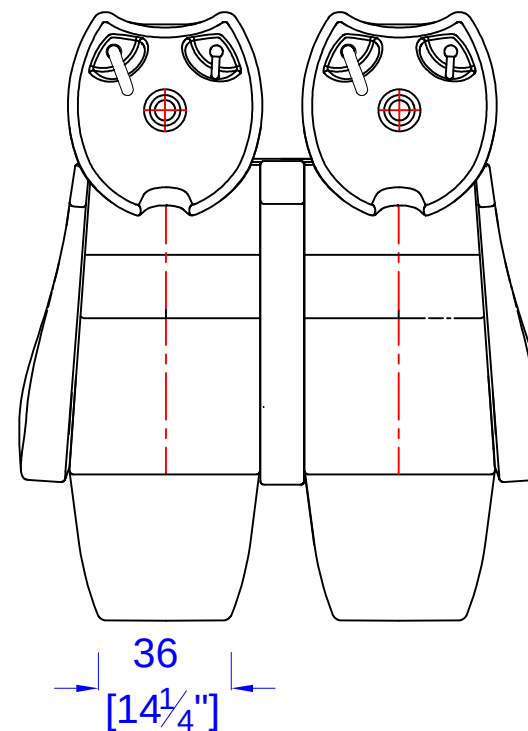
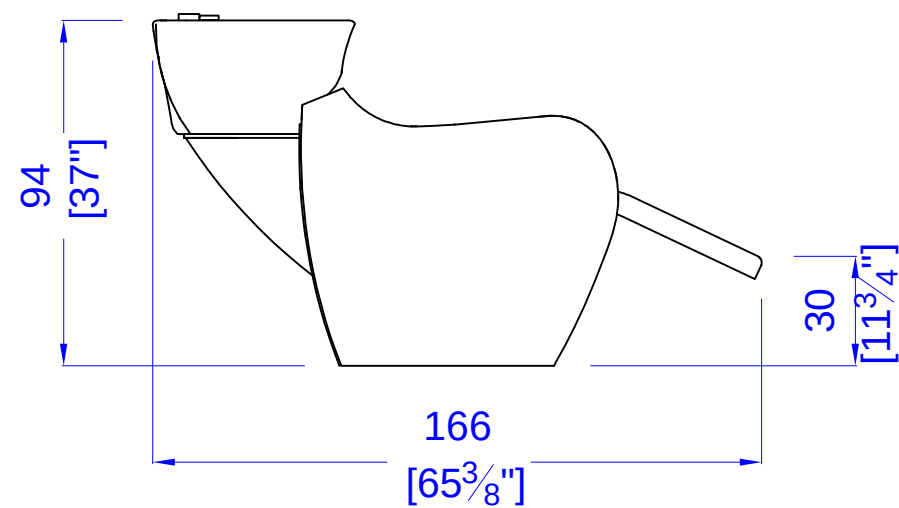
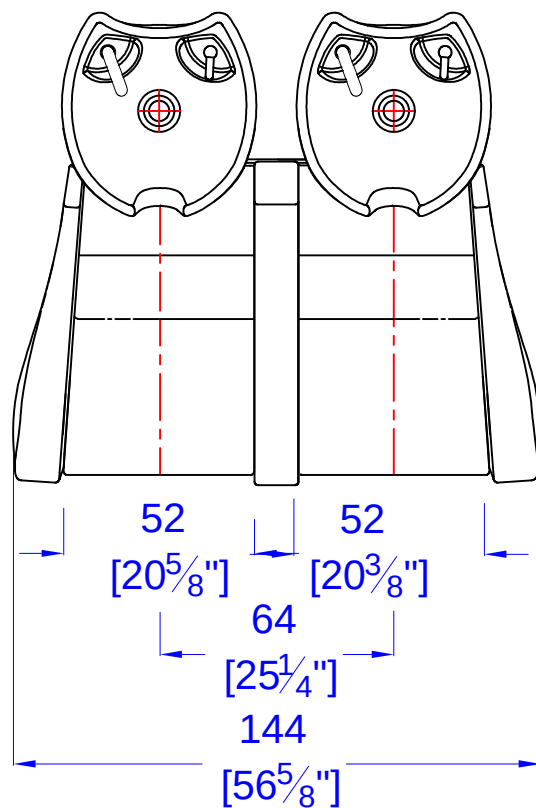


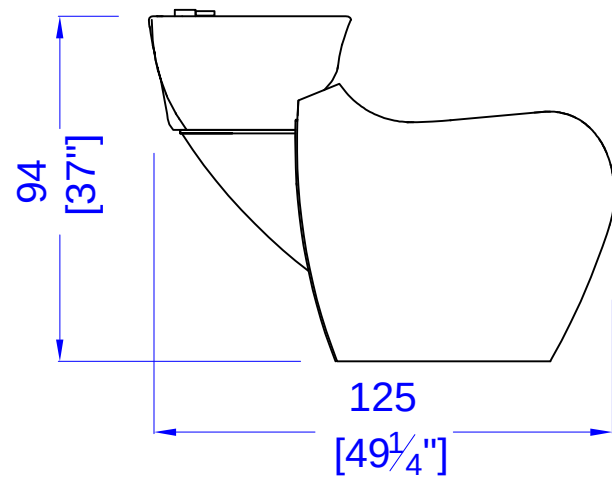

dimensioni art. GSCP017-19BN lavaggio CELEBRITY PRIME SOFA SHIATSU scala 1:20
 dimensions art. GSCP017-19BN backwash CELEBRITY PRIME SOFA SHIATSU scale 1:20

formato

A4

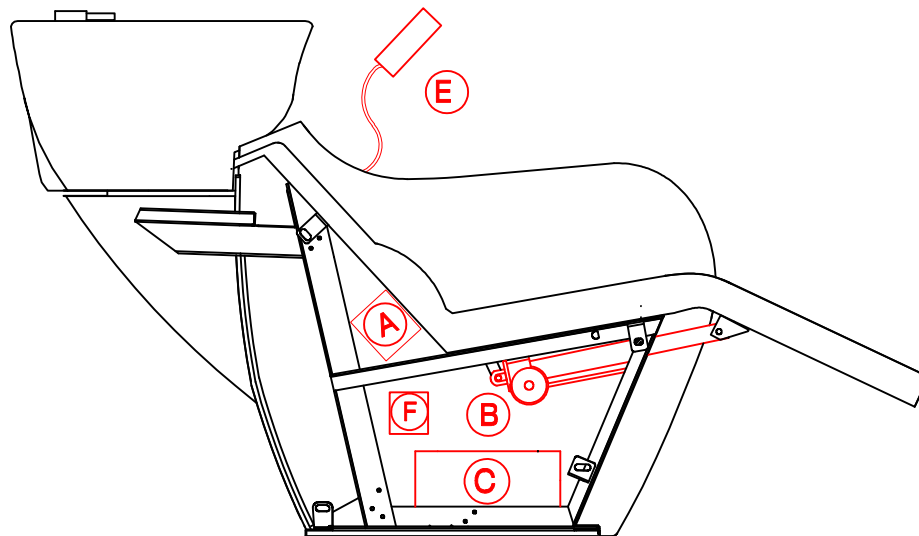

SCHEMA TECNICO


SISTEMA PER IL MOVIMENTO

- A** CENTRALINA PER ATTUATORE
SWITCHING 110 - 240V 50 - 60Hz 110W
ciclo di lavoro 2 min
ciclo di pausa 5 min
- B** ATTUATORE LM35_05
24DC / 4.2A 6000N
ciclo di lavoro 2 min
ciclo di pausa 5 min
motore 24V/4.2A
Grado di protezione: IP30
- C** COMPRESSORE MASSAGGIO
Compressore ad aria
13V/2.5A
- D** STUOIA MASSAGGIANTE
- E** PULSANTIERA 6 TASTI
12 Vdc
cavo telefonico 4 poli - spinotto RJ45
- F** ALIMENTATORE MASSAGGIO
230Vac 50/60Hz

TECHNICAL SCHEME

MOVEMENT SYSTEM


- A** CONTROL DEVICE FOR ACTUATOR
SWITCHING 110 - 240V 50 - 60Hz 110W
2 min WORK
5 min PAUSE
- B** ELECTRIC LINEAR MOTOR LM35_05
24 DC / 4.2A 6000N
2 min WORK
5 min PAUSE
motor 24V/4.2A
motor 24V/4.2A
- C** MESSAGE COMPRESSOR
Air compressor
13V/2.5A
- D** MESSAGE MAT
- E** 6 - PUSH BUTTONS REMOTE CONTROL
12 Vdc
phone wire 4-poles, 8 - pins plug RJ45
- F** MESSAGE POWER SUPPLY
230Vac 50/60Hz

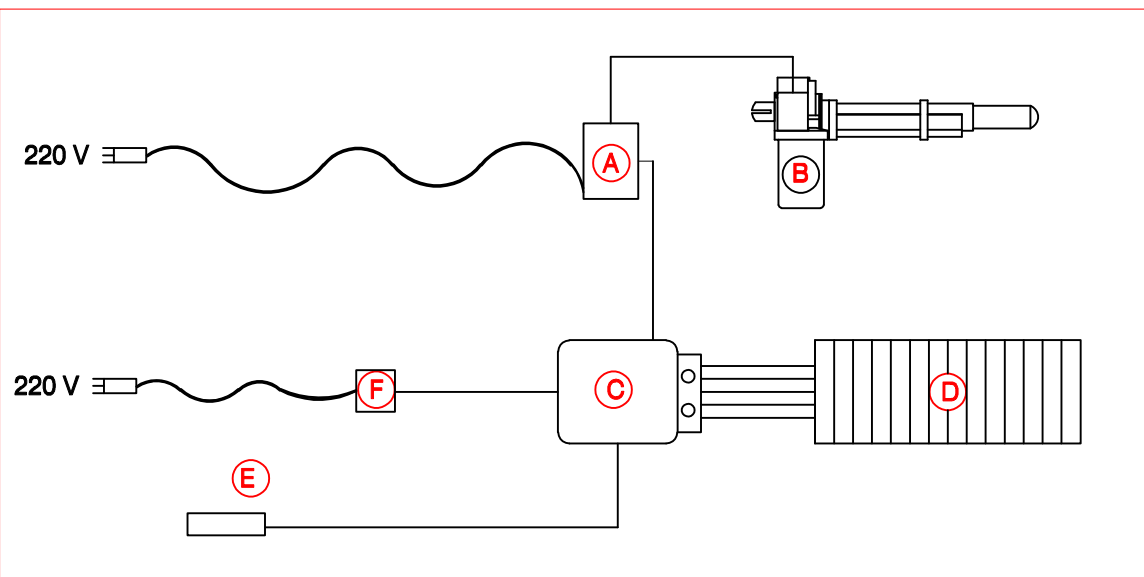

schema elettrico art. GSCP017-19BN lavaggio CELEBRITY PRIME SOFA SHIATSU
electrical layout art. GSCP0017-19BN backwash CELEBRITY PRIME SOFA SHIATSU

formato



A4

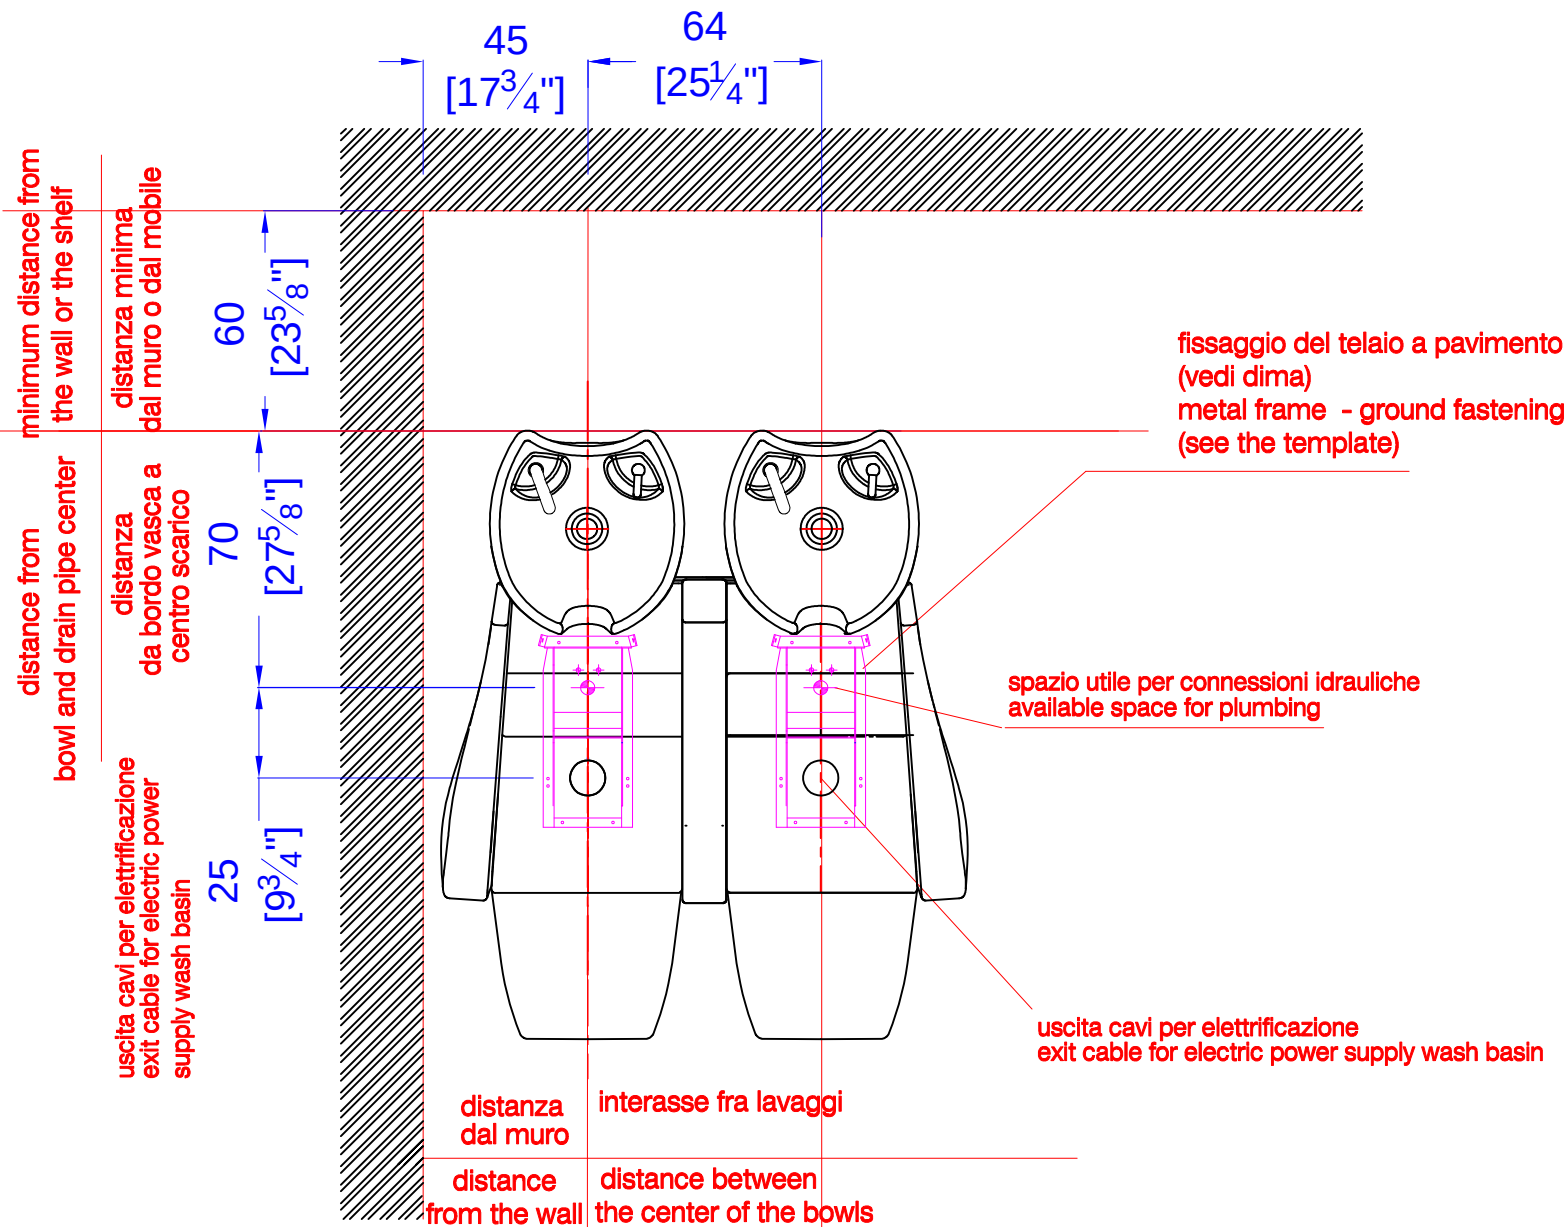

impianti idraulici a pavimento Art. GSCP017-19BN lavaggio CELEBRITY PRIME SOFA SHIATSU scala 1:20
floor plumbing Art. GSCP017-19BN backwash CELEBRITY PRIME SOFA SHIATSU scale 1:20

formato

A4

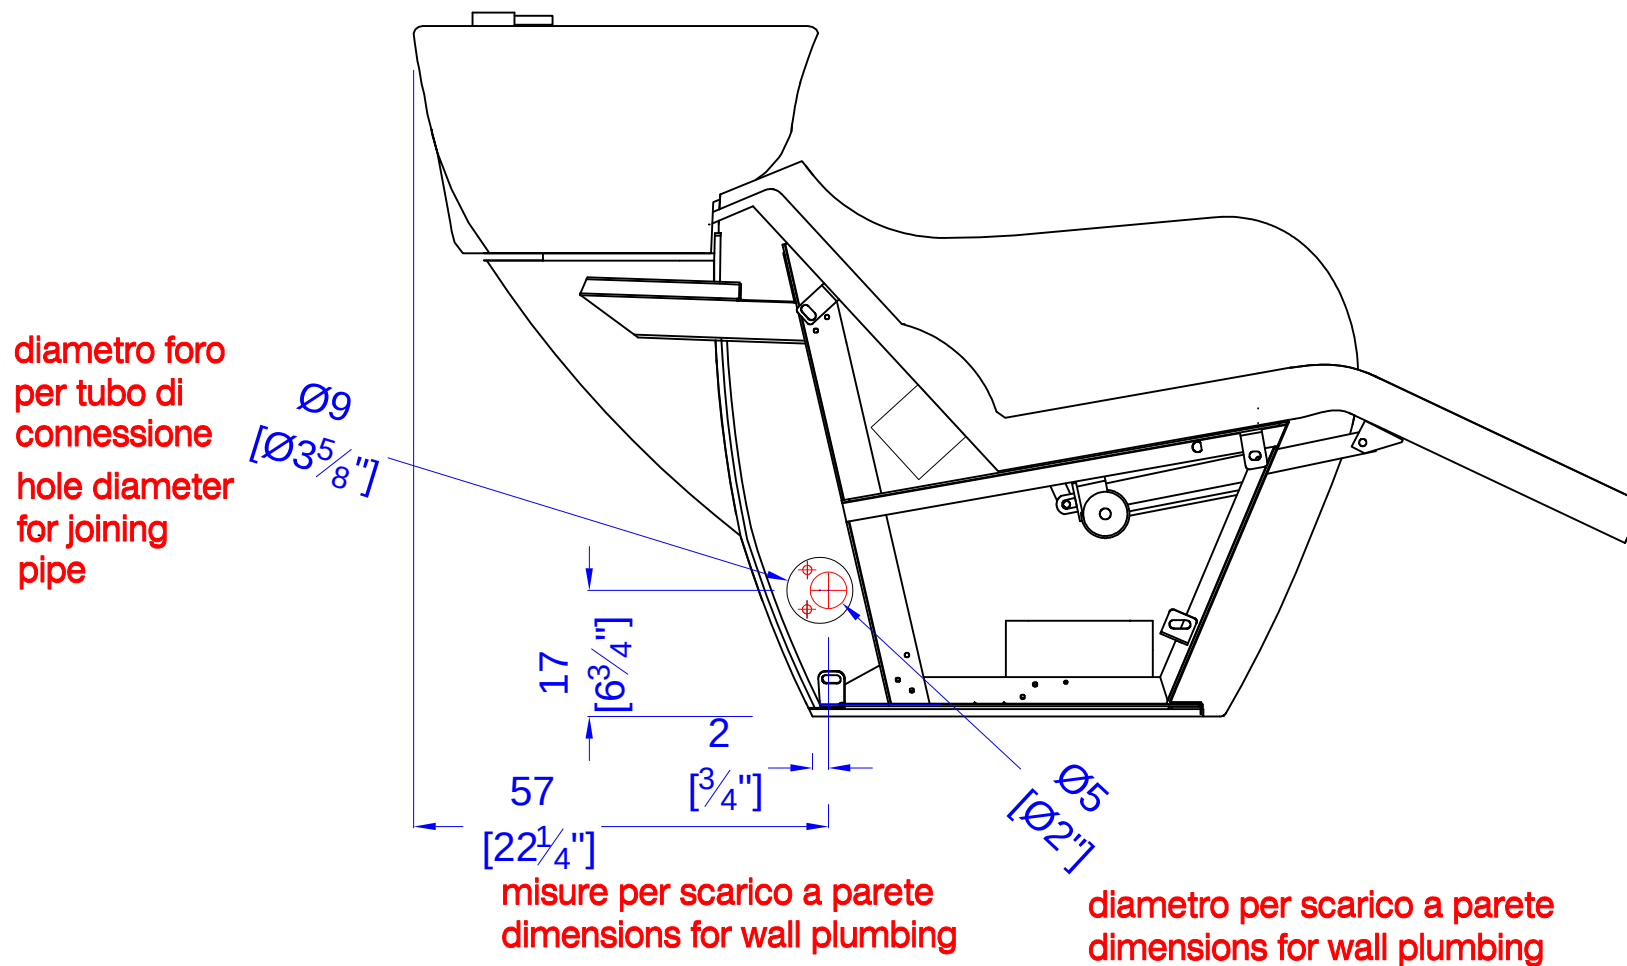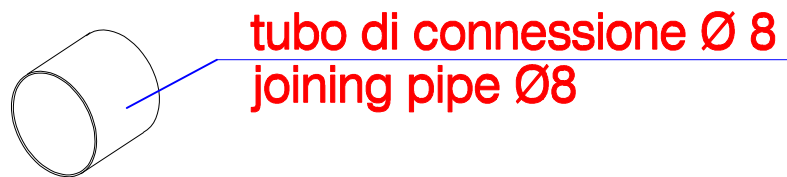


impianti idraulici a parete Art. GSCP017-19BN lavaggio CELEBRITY SOFA PRIME SHIATSU scala 1:10
wall plumbing Art. GSCP017-19BN backwash CELEBRITY SOFA PRIME SHIATSU scala 1:10

formato

A4

posare il tubo di scarico con pendenza
minima di 1 cm per metro di lunghezza
to lay down the drain pipe on the slant
(minimum 1 cm per meter)

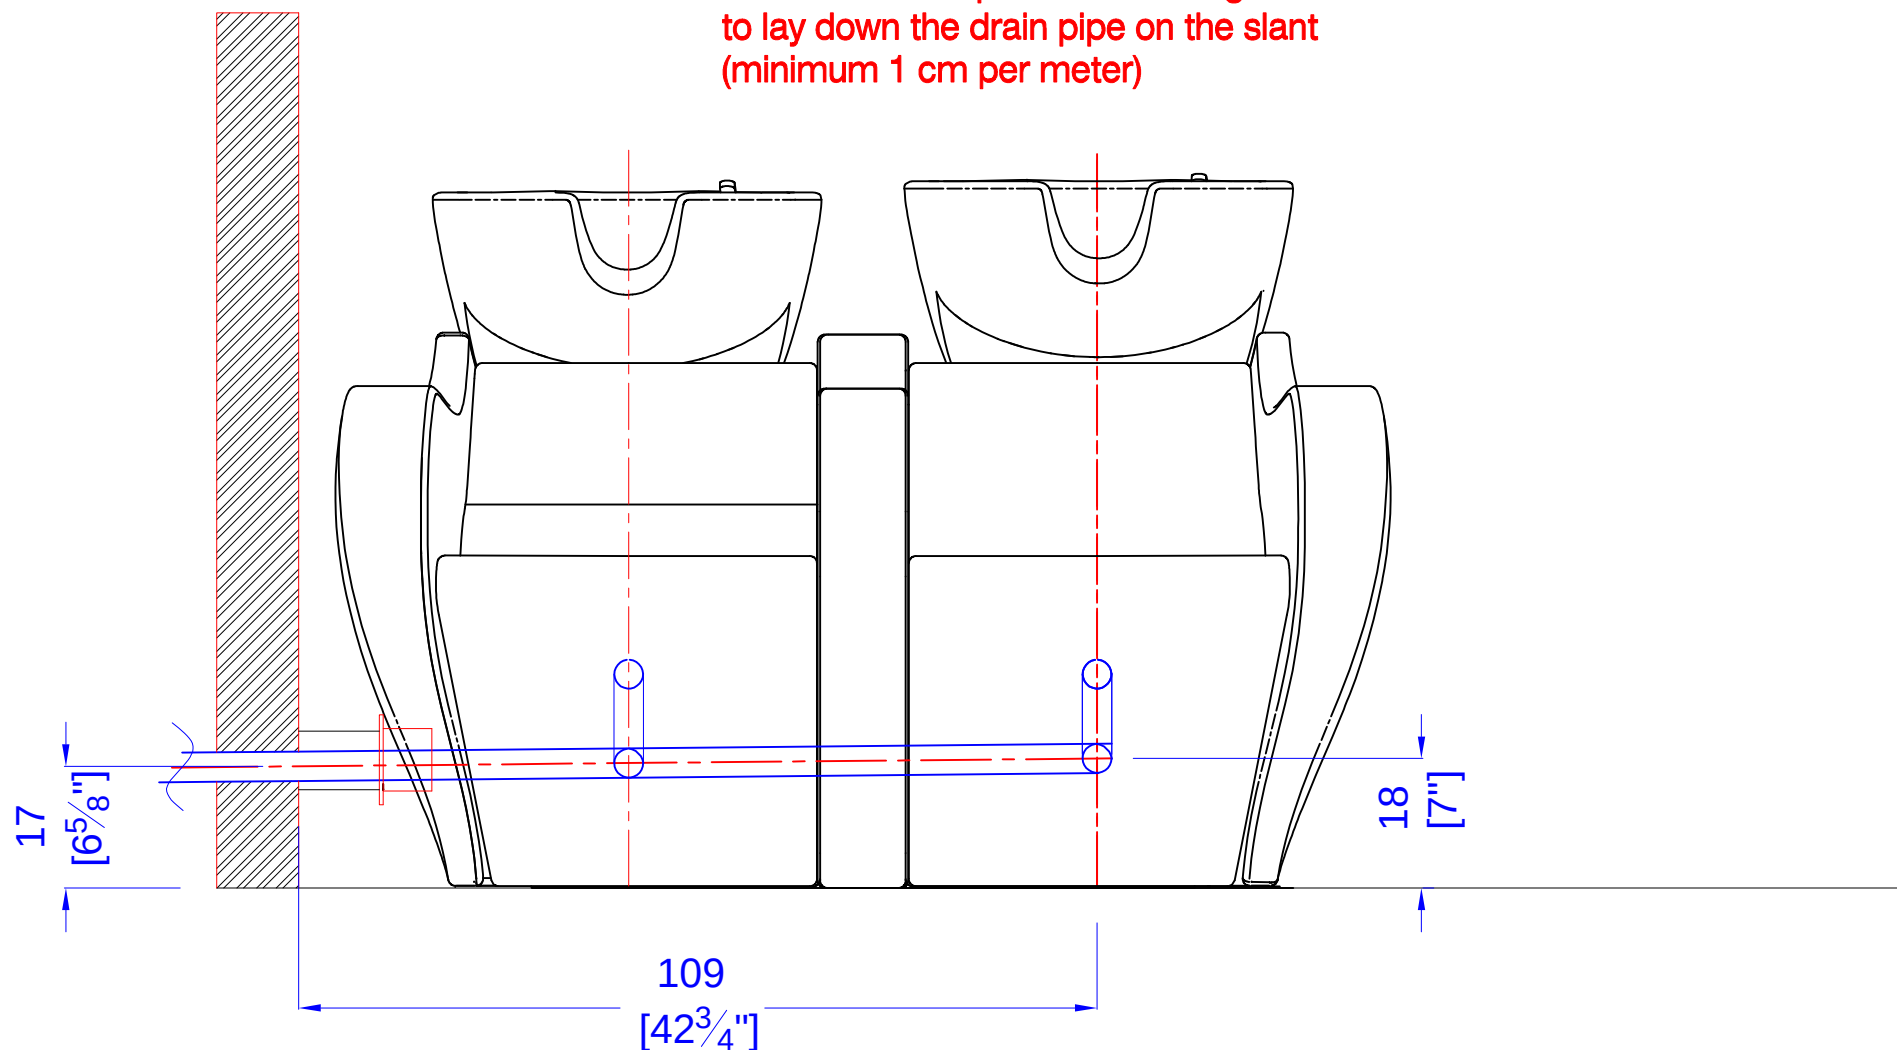

impianti idraulici a parete Art. GSCP017-19BN lavaggio CELEBRITY PRIME SOFA SHIATSU scala 1:10
wall plumbing Art. GSCP017-19BN backwash CELEBRITY PRIME SOFA SHIATSU scala 1:10


formato

A4

- fori per fissaggio piastra a pavimento
- holes for screws to fix the metal plate to the floor

NB. our faucets are provided with a flexible with A 3/8 connection
ONLY USA
flexible with 9/16 UNTF connection

NB. i nostri rubinetti sono dotati di un flessibile con attacco 3/8 femmina

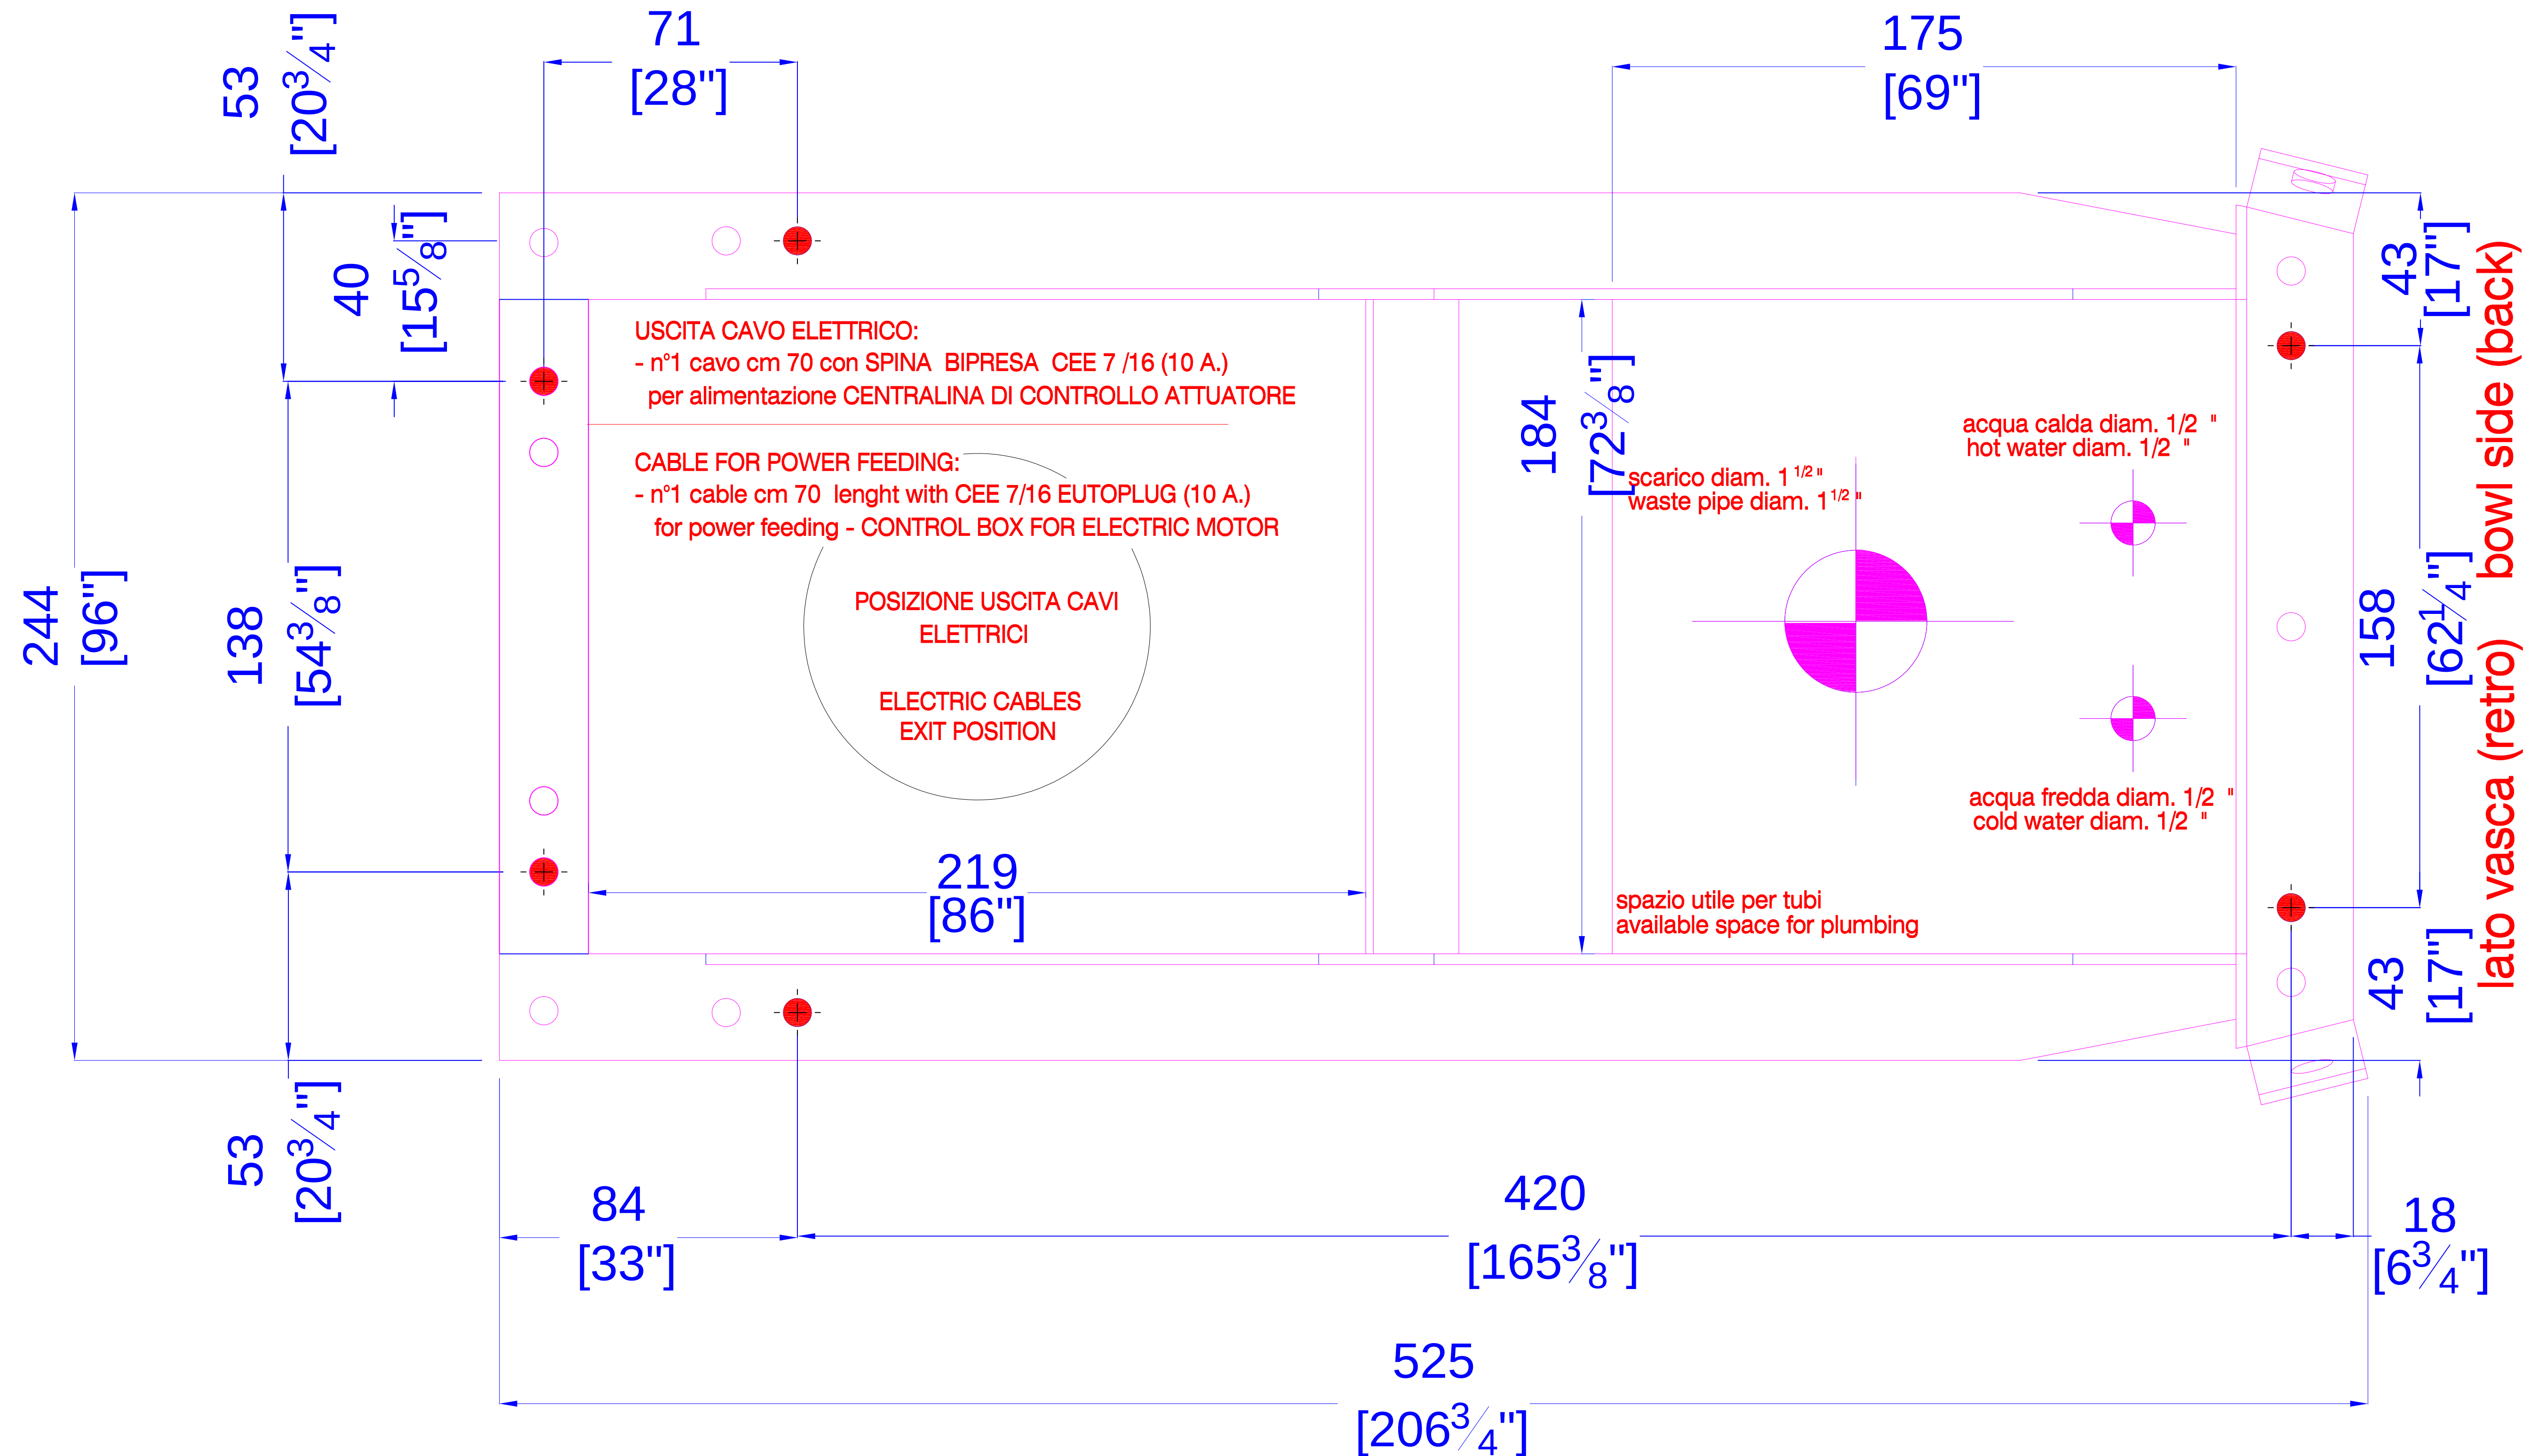

dima telaio a pavimento Art. GSCP017-19BN lavaggio CELEBRITY PRIME SOFA SHIATSU scala 1:1
floor frame template Art. GSCP017-19BN backwash CELEBRITY PRIME SOFA SHIATSU scala 1:1

formato
A1